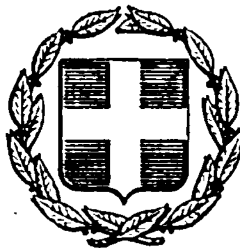


ΕΦΗΜΕΡΙΣ ΤΗΣ ΚΥΒΕΡΝΗΣΕΩΣ
ΤΗΣ ΕΛΛΗΝΙΚΗΣ ΔΗΜΟΚΡΑΤΙΑΣ

ΕΝ ΑΘΗΝΑΙΣ ΤΗ, 19 ΙΟΥΛΙΟΥ 1977 | ΤΕΥΧΟΣ ΤΕΤΑΡΤΟΝ | ΑΡΙΘΜΟΣ ΦΥΛΛΟΥ 246

ΠΕΡΙΕΧΟΜΕΝΑ

ΑΠΑΛΛΟΤΡΙΩΣΕΙΣ

ΑΠΟΦΑΣΕΙΣ

ΑΝΑΚΟΙΝΩΣΕΙΣ

ΠΟΛΕΟΔΟΜΙΑ

ΔΙΑΤΑΓΜΑΤΑ

ΑΠΟΦΑΣΕΙΣ

ΑΠΑΛΛΟΤΡΙΩΣΕΙΣ

ΑΠΟΦΑΣΕΙΣ

Ἀριθ. Δ.3049/3050 (1)

Περὶ ἀναγκαστικῆς ἀπαλλοτριώσεως στὴν περιοχὴ τοῦ Νομοῦ Ἀττικῆς ἐκτάσεως γιὰ τὴν κατασκευὴ ὁδοῦ προσπελάσεως ἀγωγοῦ Ἀνάντη - Σίφωνος - Χασιᾶς.

ΟΙ ΥΠΟΥΡΓΟΙ
ΟΙΚΟΝΟΜΙΚΩΝ ΚΑΙ ΔΗΜΟΣΙΩΝ ΕΡΓΩΝ

Ἔχοντας ὑπόψη :

1. Τὶς διατάξεις τοῦ ὑπ' ἀριθμ. 797/1971 Ν. Διατάγματος «περὶ ἀναγκαστικῶν ἀπαλλοτριώσεων» σὲ συνδυασμὸ μὲ τὶς διατάξεις τοῦ ὑπ' ἀριθμ. 139/1971 Β. Δ/τος «περὶ τῆς ἁρμοδιότητος τῶν Νομαρχῶν πρὸς κήρυξιν ἀναγκαστικῶν τινων ἀπαλλοτριώσεων» καὶ

2. Τὶς διατάξεις τοῦ ἄρθρου 6 τοῦ Ν. 3316/25 «περὶ κυρώσεως συμβάσεως διὰ τὴν ὕδρευσιν τῶν πόλεων Ἀθηνῶν, Πειραιῶς καὶ Προαστίων κ.λ.π.»,

3. Τὴ γνωμοδότηση τοῦ Ν.Σ.Κ. ἀριθμ. 288/77, ἀποφασίζουμε :

Κηρύσσουμε τὴν ἀναγκαστικὴ ἀπαλλοτρίωση, γιὰ λόγους δημόσιας ὠφέλειας, ἐκτάσεως, 40.260 Μ2 καὶ φαίνεται στὸ κτηματολογικὸ διάγραμμα, τῆς Τεχνικῆς Ἑταιρείας ΑΤΕ ΑΛΙΑΚΜΩΝ (ἀριθμ. σχεδίου 135/Μ) καὶ στὸν ἀντίστοιχο κτηματολογικὸ πίνακα τῆς ἴδιας Ἑταιρείας, θεωρημένα ἀπὸ τὸ Δ/ντὴ τῆς Δ/νσεως Α5 τοῦ Ὑπουργείου Δημοσίων Ἔργων Δ. Δομένικο στὶς 7.3.77, γιὰ τὴν κατασκευὴ ὁδοῦ προσπελάσεως Ἀνάντη - Σίφωνος - Χασιᾶς τοῦ διοχετευτικοῦ ἀγωγοῦ Μόρνου.

Στὴν ἔκταση ποὺ ἀπαλλοτριώνεται προβάλλουν δικαιώματα κυριότητας οἱ : 1) Σερέπας Κων/νος τοῦ Εὐαγγέλου, 2) Καμπάλης Σωτήριος τοῦ Δημητρίου κ.λπ.

Ἡ ἀπαλλοτρίωση κηρύσσεται ὑπὲρ τοῦ Δημοσίου καὶ μὲ δαπάνη του, ποὺ θὰ ἀντιμετωπισθεῖ ἀπὸ τὶς πιστώσεις γιὰ ἔργα δημοσίων ἐπενδύσεων ἁρμοδιότητας τοῦ Ὑπουργείου Δημοσίων Ἔργων (ἔργο ἀριθμ. 976003 τῆς ΣΑΕ 7776/77).

Ἡ ἀπόφαση αὐτὴ νὰ δημοσιευθεῖ στὴν Ἐφημερίδα τῆς Κυβερνήσεως.

Ἀθῆναι, 29 Ἰουνίου 1977

ΟΙ ΥΠΟΥΡΓΟΙ

ΟΙΚΟΝΟΜΙΚΩΝ — ΕΥΑΓΓ. ΔΕΒΛΕΤΟΓΛΟΥ

ΔΗΜΟΣΙΩΝ ΕΡΓΩΝ — ΧΡΙΣΤΟΦΟΡΟΣ ΣΤΡΑΤΟΣ

Ἀριθ. Α.17013/4366 (2)

Περὶ ἀναγκαστικῆς ἀπαλλοτριώσεως στὴν περιοχὴ τοῦ Νομοῦ Βοιωτίας ἐκτάσεως γιὰ τὴν κατασκευὴ τοῦ 1ου τμήματος τοῦ διοχετευτικοῦ Ἀγωγοῦ Μόρνου.

ΟΙ ΥΠΟΥΡΓΟΙ
ΟΙΚΟΝΟΜΙΚΩΝ ΚΑΙ ΔΗΜΟΣΙΩΝ ΕΡΓΩΝ

Ἔχοντας ὑπόψη :

1. Τὶς διατάξεις τοῦ ὑπ' ἀριθ. 797/1971 Ν. Διατάγματος «περὶ ἀναγκαστικῶν ἀπαλλοτριώσεων» σὲ συνδυασμὸ πρὸς τὶς διατάξεις τοῦ ὑπ' ἀριθ. 139/1971 Β. Δ/τος «περὶ τῆς ἁρμοδιότητος τῶν Νομαρχῶν πρὸς κήρυξιν ἀναγκαστικῶν τινῶν ἀπαλλοτριώσεων».

2. Τὶς διατάξεις τοῦ ἄρθρου 6 τοῦ Ν. 3316/1925 «περὶ κυρώσεως συμβάσεως διὰ τὴν ὕδρευσιν τῶν πόλεων - Ἀθηνῶν - Πειραιῶς καὶ Προαστίων κ.λπ.».

3. Τὴ γνωμοδότηση τῆς Ὁλομελείας τοῦ Ν.Σ.Κ. ἀριθ. 288/77, ἀποφασίζουμε :

Κηρύσσουμε τὴν ἀναγκαστικὴ ἀπαλλοτρίωση γιὰ λόγους δημόσιας ὠφέλειας ἐκτάσεως 62.450 Μ2, γιὰ τὴν κατασκευὴ τοῦ 1ου τμήματος τοῦ Διοχετευτικοῦ Ἀγωγοῦ Μόρνου (χ.θ. 98 + 779,93 - 104 + 700,00.

Ἡ ἔκταση αὐτὴ φαίνεται στὸ κτηματολογικὸ διάγραμμα τῆς Κοινοπραξίας κατασκευῆς τοῦ ἔργου καὶ στὸν ἀντίστοιχο κτηματολογικὸ πίνακα τῆς ἴδιας Θεωρημένα ἀπὸ τὸν Προϊστάμενο τῆς Υ.Ε.Κ.Ε. Θηβῶν Εὐστάθιο Παπαχριστόφιλο, στὶς 20.7.1976.

Στὴν ἔκταση ποὺ ἀπαλλοτριώνεται προβάλλουν δικαιώματα κυριότητας οἱ : 1) Κοινότης Κορώνης Ν. Βοιωτίας 2) Τουρίκης Παναγιώτης τοῦ Χαράλαμπου κ.λπ.

Ἡ ἀπαλλοτρίωση κηρύσσεται ὑπὲρ τοῦ Δημοσίου καὶ μὲ δαπάνη του ποὺ θὰ ἀντιμετωπισθεῖ ἀπὸ τὶς πιστώσεις γιὰ ἔργα δημοσίων ἐπενδύσεων ἁρμοδιότητας τοῦ Ὑπουργείου Δημοσίων Ἔργων (ἔργο ἀριθ. 976003 τῆς ΣΑΕ 7676/76).

Ἡ ἀπόφαση αὐτὴ νὰ δημοσιευθεῖ στὴν Ἐφημερίδα τῆς Κυβερνήσεως.

Ἀθῆναι, 29 Ἰουνίου 1977

ΟΙ ΥΠΟΥΡΓΟΙ

ΟΙΚΟΝΟΜΙΚΩΝ — ΔΗΜΟΣΙΩΝ ΕΡΓΩΝ

ΕΥΑΓΓ. ΔΕΒΛΕΤΟΓΛΟΥ — ΧΡΙΣΤΟΦΟΡΟΣ ΣΤΡΑΤΟΣ

ΑΝΑΚΟΙΝΩΣΕΙΣ

Ἀριθ. Η.10161 (3)

Περὶ εἰδοποιήσεως γιὰ τὴν παρακατάθεση ἀποζημιώσεως ἀπὸ ἀναγκαστικὴ ἀπαλλοτρίωση γιὰ κατασκευὴ ἰσοπέδου κόμβου Ριτσώνας ἔργου 171.000 «Ἀποπεράτωση ὁδοῦ Σχηματαρίου Χαλκίδας Ν. Εὐβοίας».

Ο ΝΟΜΑΡΧΗΣ ΕΥΒΟΙΑΣ

1. Ἔχοντες ὑπ' ὄψη τὶς διατάξεις τῶν ἄρθρων 7 καὶ 8 τοῦ Ν.Δ. 797/71, «περὶ ἀναγκαστικῶν ἀπαλλοτριώσεων», πληροφοροῦμε ὅσους:

α) Ἔχουν δικαιώματα κυριότητας ἢ ἄλλα ἐμπράγματα δικαιώματα στὴν ἔκταση ποὺ ἀπαλλοτριώθηκε μὲ τὴν Η 3736/16.3.77 ἀπόφασή μας (ΦΕΚ 96/77 τ. Δ'), γιὰ τὴν κατασκευὴ ἰσοπέδου κόμβου Ριτσώνας ἔργου 171.000 «Ἀποπεράτωση ὁδοῦ Σχηματαρίου Χαλκίδας».

β) Ἔχουν ἐγγράψει ὑποθήκη ἢ ἔχουν ἐπιβάλει κατάσχεση ἢ μὲ ὁποιοδήποτε τρόπο διεκδικοῦν τὰ ἀκίνητα ποὺ ἀπαλλοτριώθηκαν ὅτι ἡ ἀποζημίωση ποὺ καθόρισεν προσωρινὰ τὸ Μονομελὲς Πρωτοδικεῖο Χαλκίδας, μὲ τὴν 310/77 ἀπόφασή του διὰ τὰ ἀνωτέρω ἀκίνητα ἔχει κατατεθεῖ στὸ Ταμεῖο Παρακαταθηκῶν καὶ Δανείων Χαλκίδας καὶ ἔχει ἐκδοθεῖ γραμμάτιο συστάσεως παρακαταθήκης μὲ ἀριθ. (8915/2.7.77 γιὰ δραχ. ἑξακόσιες σαράντα ὀκτὼ χιλιάδες τετρακόσιες σαράντα τέσσερις καὶ πενήντα λεπτὰ (648.444,50).

2. Ἡ ἀποζημίωση αὐτὴ πρέπει νὰ δοθεῖ στοὺς δικαιούχους ποὺ θὰ ἀναγνωρισθοῦν σύμφωνα μὲ τὸ Νόμο.

Ἡ ἀπόφαση αὐτὴ νὰ δημοσιευθεῖ στὴν Ἐφημερίδα τῆς Κυβερνήσεως.

Χαλκίδα, 6 Ἰουλίου 1977

Ὁ Νομάρχης

ΘΕΟΦΡΑΣΤΟΣ ΠΙΜΠΛΗΣ

ΠΟΛΕΟΔΟΜΙΑ

ΔΙΑΤΑΓΜΑΤΑ

(4)

*Περὶ τροποποιήσεως τοῦ ρυμοτομικοῦ σχεδίου Συκεῶν (Θεσσαλονίκης).

Ο ΠΡΟΕΔΡΟΣ ΤΗΣ ΕΛΛΗΝΙΚΗΣ ΔΗΜΟΚΡΑΤΙΑΣ

Ἔχοντες ὑπ' ὄψει τὰς διατάξεις τοῦ ἀπὸ 17 Ἰουλίου 1923 Ν. Δ/τος «περὶ σχεδίων πόλεων κλπ.», ὡς μεταγενεστέρως ἐτροποποιήθησαν καὶ συνεπληρώθησαν καὶ εἰδικώτερον τῶν ἄρθρων 2 (παρ. 1), 3 καὶ 70 αὐτοῦ, καὶ ἰδόντες τὰς ὑπ' ἀριθ. 91/1973, 106/1974 καὶ 129/1976 πράξεις τοῦ Δημοτικοῦ Συμβουλίου Συκεῶν (Θεσσαλονίκης), ὡς καὶ τὰς ὑπ' ἀριθ. 392/1973, 837/1974, 561/1976 καὶ 69/1977 γνωμοδοτήσεις τοῦ Συμβουλίου Δημοσίων Ἔργων (Τμῆμα Μελετῶν), προτάσει τοῦ ἐπὶ τῶν Δημοσίων Ἔργων Ὑπουργοῦ, ἀπεφασίσαμεν:

Ἄρθρον μόνον.

Ἐγκρίνεται ἡ τροποποίησις τοῦ ρυμοτομικοῦ σχεδίου Συκεῶν (Θεσσαλονίκης) κατὰ τὸ οἰκοδομικὸν τετράγωνον τὸ περικλειόμενον ὑπὸ τῶν ὁδῶν Βασιλέως Κωνσταντίνου, Μεγάλου Ἀλεξάνδρου, Ἀνωνύμου καὶ Πλάτωνος, ὡς ἐμφαίνεται εἰς τὸ ὑπὸ τοῦ Προϊσταμένου τῆς Ὑπηρεσίας Οἰκισμοῦ τεθεωρημένον διὰ τῆς ὑπ' ἀριθ. Ε. 12458/1977 πράξεως αὐτοῦ σχετικὸν πρωτότυπον διάγραμμα ὑπὸ κλίμακα 1:1.000, οὗτινος συνοπτικὸν ἀντίτυπον δημοσιεύεται μετὰ τοῦ παρόντος.

Εἰς τὸν αὐτὸν ἐπὶ τῶν Δημοσίων Ἔργων Ὑπουργόν, ἀνατίθεμεν τὴν δημοσίευσιν καὶ ἐκτέλεσιν τοῦ παρόντος Διατάγματος.

Ἐν Ἀθήναις τῇ 4 Μαΐου 1977

Ο ΠΡΟΕΔΡΟΣ ΤΗΣ ΔΗΜΟΚΡΑΤΙΑΣ

ΚΩΝΣΤΑΝΤΙΝΟΣ Δ. ΤΣΑΤΣΟΣ

Ο ΥΠΟΥΡΓΟΣ ΔΗΜΟΣΙΩΝ ΕΡΓΩΝ

ΧΡΙΣΤΟΦΟΡΟΣ ΣΤΡΑΤΟΣ

*Ἀναδημοσιεύεται ὡς ἐσφαλμένως δημοσιευθὲν εἰς τὸ ὑπ' ἀριθ. 175 Φ.Ε.Κ. (τ. Δ'), τῆς 2.6.77.


ΘΕΣΣΑΛΟΝΙΚΗ - ΡΟΔΟΧΩΡΙ


ΚΛΙΜΑΞ 1:1000

Ε 12458/1977
τροποποιήσεως τοῦ ρυμοτομικοῦ σχεδίου ... (Θεσσαλονίκης)

Ἐν Ἀθήναις 26 Ἀπριλίου 1977

Π. ΣΤΑΘΑΚΗΣ

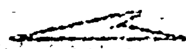

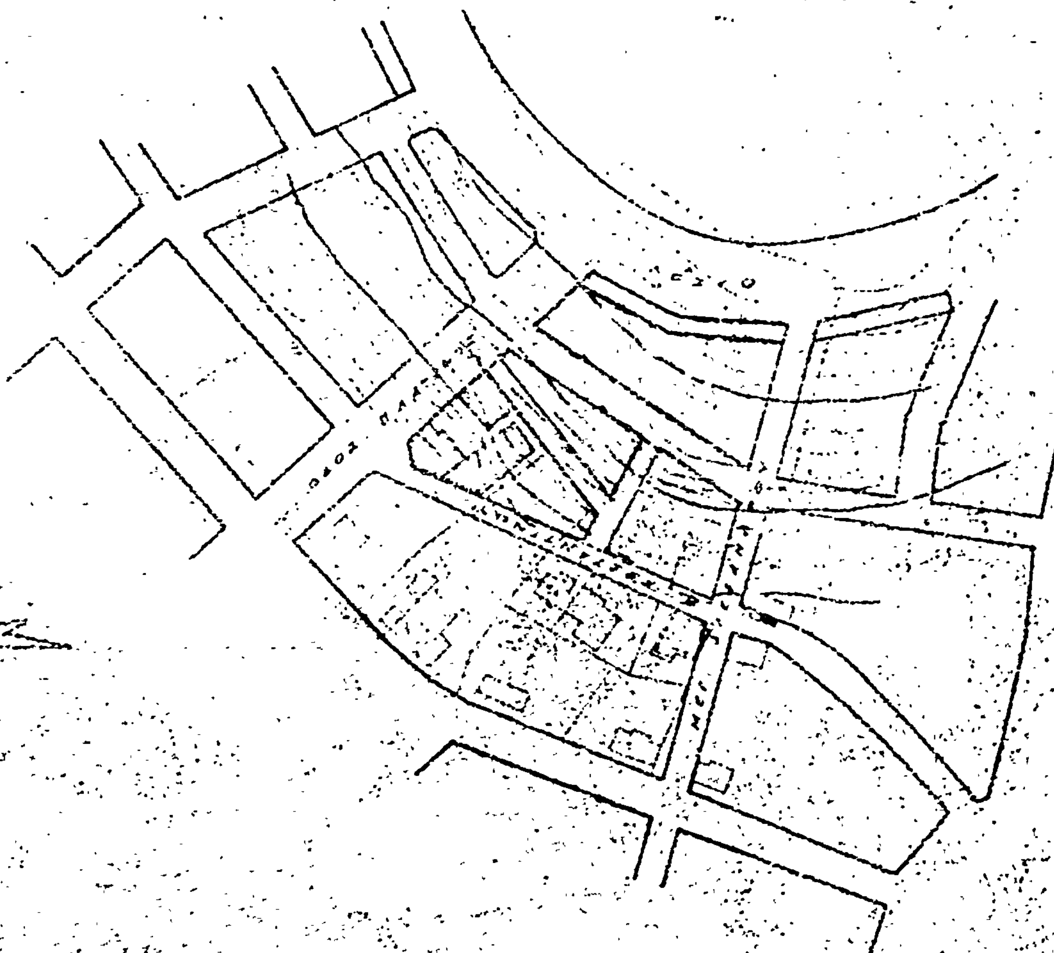

(5)

Περὶ τροποποιήσεως τοῦ ρυμοτομικοῦ σχεδίου Ἀμαρουσίου ('Αττικῆς).

Ο ΠΡΟΕΔΡΟΣ ΤΗΣ ΕΛΛΗΝΙΚΗΣ ΔΗΜΟΚΡΑΤΙΑΣ

Ἔχοντες ὑπ' ὄψει τὰς διατάξεις τοῦ ἀπο 17 Ἰουλίου 1923 Ν. Δ/τος «περὶ σχεδίων πόλεων κλπ.», ὡς μεταγενεστέρως ἐτροποποιήθησαν καὶ συνεπληρώθησαν καὶ εἰδικώτερον τῶν ἄρθρων 2 (παρ. 1). 3. 9 καὶ 70 αὐτοῦ, τοῦ Ν.Δ. 8/1973 «περὶ ΓΟΚ», ὡς ἐτροποποιήθη διὰ τοῦ Ν.Δ. 205/1974 (ΦΕΚ 363/Α) τῆς παρ. 3 τοῦ ἄρθρου 12 τοῦ Ν.Δ. 1262/1972 (ΦΕΚ 194/Α), ὡς αὕτη ἀντικατεστάθη διὰ τοῦ ἄρθρου 3 τοῦ Ν.Δ. 198/1973 (ΦΕΚ 267/Α) καὶ ἰδόντες τὴν ὑπ' ἀριθ. Ε.22219/2908/19.9.1973 ἀπόφασιν τοῦ Ὑπουργοῦ Δημοσίων Ἔργων (ΦΕΚ 277/Δ) τὰς ὑπ' ἀριθ. 118/13.7.72 καὶ 252/1976 πράξεις τοῦ Δημοτικοῦ Συμβουλίου Ἀμαρουσίου ('Αττικῆς), τὰς ὑπ' ἀριθ. 375/1976, 1141/1976 καὶ 99/1977 γνωμοδοτήσεις τοῦ Συμβουλίου Δημοσίων Ἔργων (Τμῆμα Μελετῶν), ὡς καὶ τὴν ὑπ' ἀριθ. 346/1977 γνωμοδότησιν τοῦ Συμβουλίου τῆς Ἐπικρατείας, προτάσει τοῦ ἐπὶ τῶν Δημοσίων Ἔργων Ὑπουργοῦ, ἀπεφασίσαμεν:

Ἄρθρον μόνον.

1. Ἐγκρίνεται ἡ τροποποίησις τοῦ ρυμοτομικοῦ σχεδίου Ἀμαρουσίου κατὰ καὶ παρὰ τὰ ὑπ' ἀριθ. 460 καὶ 462 οἰκοδομικὰ τετράγωνα, ὡς ἐμφαίνεται εἰς τὸ ὑπὸ τοῦ Προϊσταμένου τῆς Ὑπηρεσίας Οἰκισμοῦ, τεθεωρημένον διὰ τῆς ὑπ' ἀριθ. Ε. 11783/1977 πράξεως αὐτοῦ σχετικὸν πρωτότυπον διάγραμμα ὑπὸ κλίμακα 1:500, οὗτινος συνοπτικὸν ἀντίτυπον δημοσιεύεται μετὰ τοῦ παρόντος.


2. Κατὰ τὸ πρόσωπον τῶν οἰκοπέδων. ᾠκοδομημένων ἢ μὴ τῶν κειμένων ἐντὸς α) τοῦ ὑπ' ἀριθ. 460 οἰκοδομικοῦ τετραγώνου τροποποιεῖται τὸ προβλεπόμενον ὑπὸ τοῦ ἐγκεκριμένου ρυμοτομικοῦ σχεδίου προκήπιον (πρασιὰ) διὰ παραλλήλου μετατοπίσεως αὐτοῦ τοῦ πλάτους παραμένοντος τέσσαρα (4.00) μέτρα καὶ β) τοῦ ὑπ' ἀριθ. 462 οἰκοδομικοῦ τετραγώνου καταργεῖται τὸ ὑφιστάμενον προκήπιον (πρασιὰ) καὶ ἐπιβάλλεται νέον τοιοῦτον πλάτους τεσσάρων (4.00) μέτρων, ὡς ἐν τῷ ὡς ἄνω διαγράμματι ἐμφαίνεται.

Εἰς τὸν αὐτὸν ἐπὶ τῶν Δημοσίων Ἔργων Ὑπουργόν, ἀνατίθεμεν τὴν δημοσίευσιν καὶ ἐκτέλεσιν τοῦ παρόντος Διατάγματος.

Ἐν Ἀθήναις τῇ 29 Ἰουνίου 1977

Ο ΠΡΟΕΔΡΟΣ ΤΗΣ ΔΗΜΟΚΡΑΤΙΑΣ
ΚΩΝΣΤΑΝΤΙΝΟΣ Δ. ΤΣΑΤΣΟΣ

Ο ΥΠΟΥΡΓΟΣ ΔΗΜΟΣΙΩΝ ΕΡΓΩΝ
ΧΡΙΣΤΟΦΟΡΟΣ ΣΤΡΑΤΟΣ

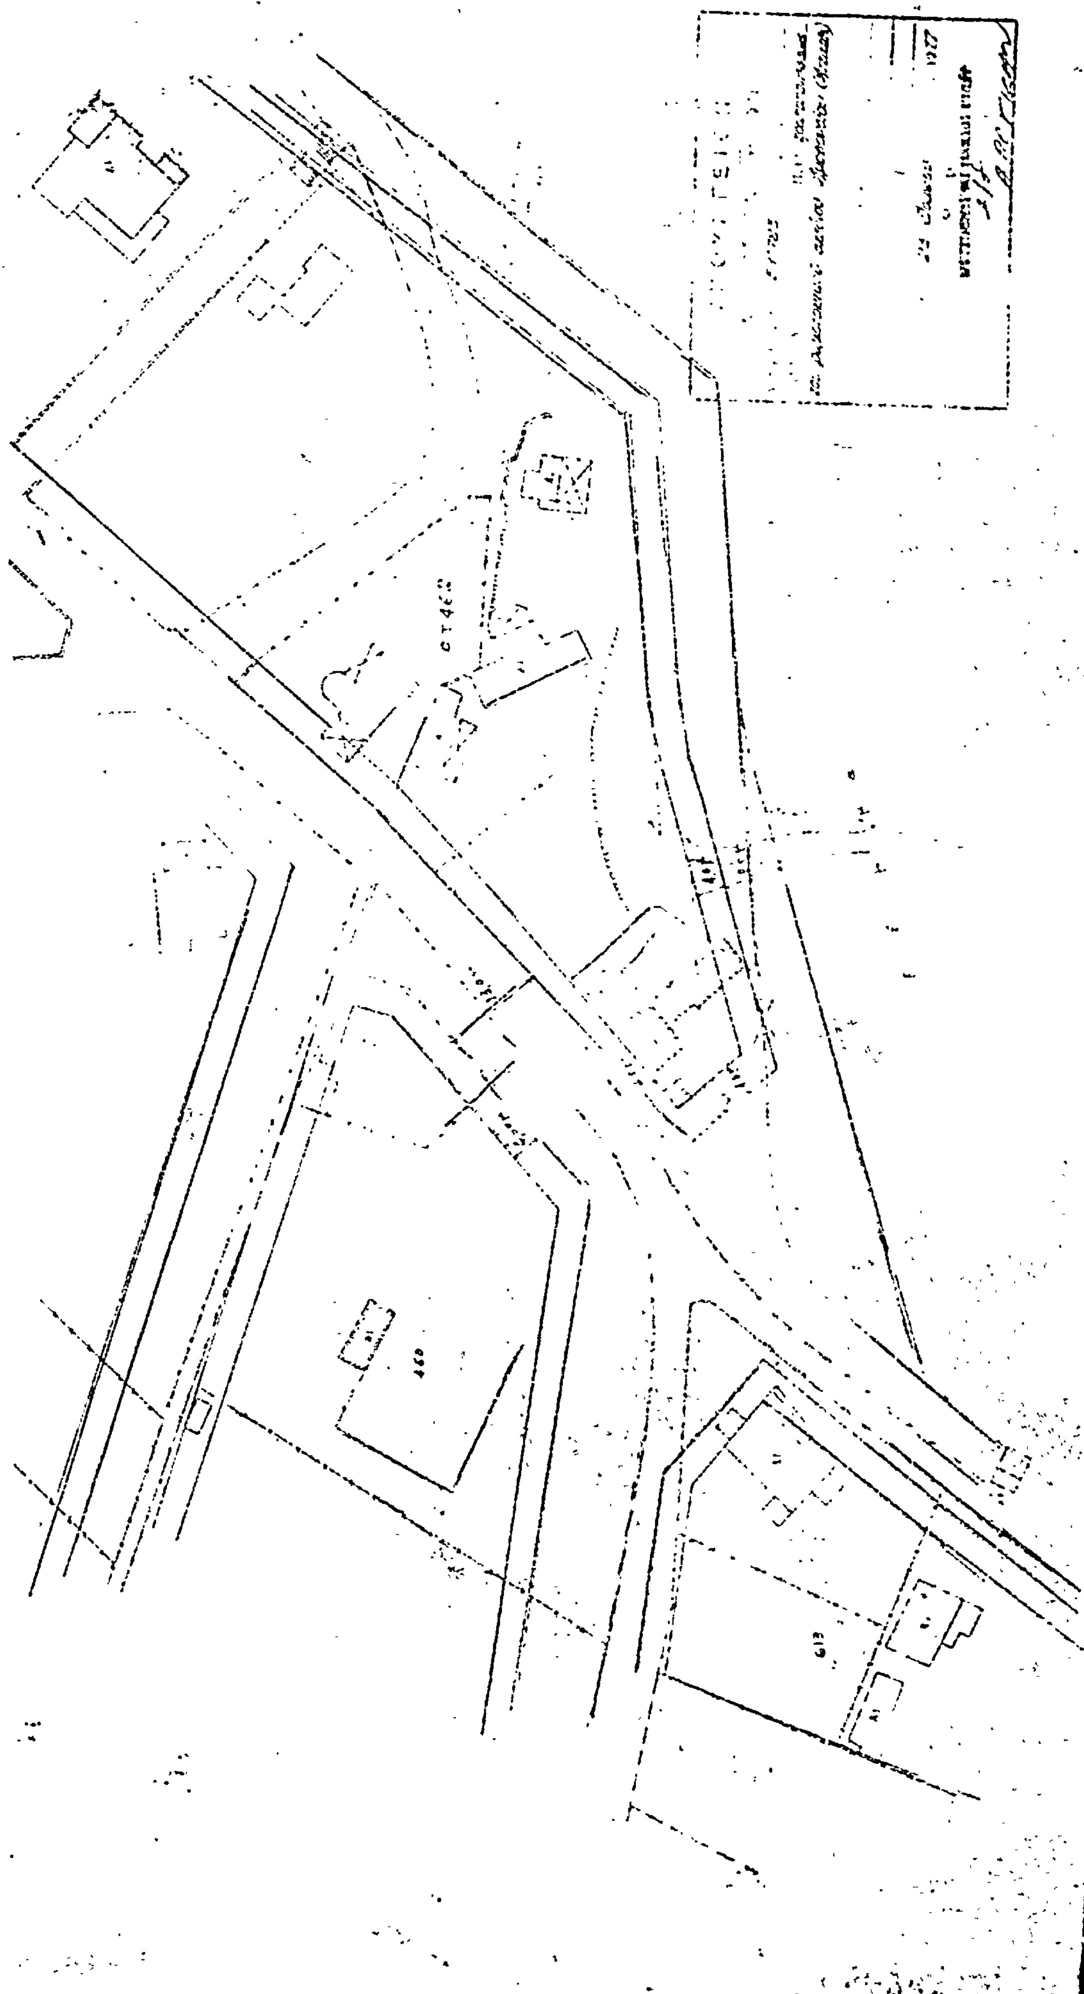

ΑΜΑΡΟΥΣΙΟΝ – ΚΛ. 1:500

ΑΠΟΦΑΣΕΙΣ

Ἀριθ. ΤΥ 3214 (6)

Περὶ ἐγκρίσεως τροποποιήσεως ρυμοτομικοῦ σχεδίου Ἐλατοχωρίου Ν. Πιερίας

Ο ΝΟΜΑΡΧΗΣ ΠΙΕΡΙΑΣ

Ἔχοντας ὑπόψη:

1. Τὶς διατάξεις τοῦ ἀπὸ 17.7.23 Ν. Δ/τος «περὶ σχεδίων πόλεων κ.λπ.» ὅπως μεταγενέστερα τροποποιήθηκαν καὶ συμπληρώθηκαν καὶ εἰδικὰ τὰ ἄρθρα 1,3,9,70 αὐτοῦ.

2. Τὶς διατάξεις τοῦ 314/1968 Α.Ν. «περὶ παροχῆς στὸ Ὑπουργεῖο Βορείου Ἑλλάδος καὶ τοὺς Νομάρχας ἁρμοδιοτήτων ἐπὶ θεμάτων ἐγκρίσεως ἐπεκτάσεως ἢ τροποποιήσεως σχεδίων πόλεων καὶ κωμῶν».

3. Τὶς διατάξεις τοῦ ἄρθρου 1 τοῦ Ν. 3200/1955 «περὶ διοικητικῆς ἀποκεντρώσεως» ὅπως συμπληρώθηκε μὲ τὸ Ν.Δ. 532/1970 «περὶ συμπληρώσεως τῶν διατάξεων περὶ διοικητικῆς ἀποκεντρώσεως».

4. Τὶς διατάξεις τοῦ Β.Δ. 712/70 «περὶ καθορισμοῦ τῶν διατηρουμένων ὑπὲρ τοῦ Ὑπουργοῦ καὶ τῶν Περ/κῶν Ἀρχῶν Διανομαρχιακοῦ ἐπιπέδου τοῦ Ὑπ. Δ.Ε. ἁρμοδιοτήτων κατὰ τὴν παρ. 1 τοῦ ἄρθρου 1 τοῦ Ν.Δ. 532/70 καὶ ὁρισμοῦ τῶν ἁρμοδίων πρὸς γνωμοδότησιν περ/κῶν Συμβουλίων Δημ. Ἔργων πρὸς ἄσκηση τῶν μεταβιβαζομένων στὰ Νομαρχιακὰ καὶ Διανομαρχιακὰ ὄργανα ἁρμοδιοτήτων.

5. Τὶς διατάξεις τοῦ Β.Δ. 863/1960 «περὶ διαρθρώσεως τοῦ Ὑπουργ. Συγκοινωνιῶν καὶ Δημ. Ἔργων καὶ «περὶ Ὀργανισμοῦ τῆς παρ' αὐτῶν Γενικῆς Δ/νσεως Δ.Ε.» ὅπως τροποποιήθηκαν καὶ συμπληρώθηκαν μὲ τὴν Α7/16.11.70 κοινὴ ἀπόφαση τῶν Ὑπουργῶν Ἐσωτερικῶν, Προεδρίας Κυβερνήσεως καὶ Δημ. Ἔργων «περὶ ὀργανώσεως τῶν Περ/κῶν Ὑπηρεσιῶν τοῦ Ὑπουργ. Δ.Ε.»

6. Τὴν 6/77 ἀπόφαση τοῦ Κοινοτικοῦ Συμβουλίου Ἐλατοχωρίου.

7. Τὸ μὲ κλίμακα 1 : 1000 διάγραμμα ρυμοτομίας τοῦ οἰκισμοῦ Ἐλατοχωρίου ποὺ συντάχθηκε ἀπὸ τὸν Πολ. Μηχ/κὸ Χρίστο Συμεωνίδη καὶ θεωρήθηκε ἀπὸ τὴν ΔΤΥ Ν. Πιερίας.

8. Τὸ πρακτικὸ τῆς ἀπὸ 29 Ἀπριλίου 1977 Συνεδριάσεως τοῦ Περ/κοῦ Συμβουλίου Δημ. Ἔργων Τμήματος Ν. Πιερίας (θέμα 5ο) γνωμοδοτεῖ ὑπὲρ τῆς ἐγκρίσεως τοῦ ρυμοτομικοῦ σχεδίου τοῦ οἰκισμοῦ.

9. Ὅλα τὰ ὑπόλοιπα στοιχεῖα τοῦ φακέλλου, ἀποφασίζουμε:

Ἐγκρίνουμε τὴν τροποποίηση τοῦ ρυμοτομικοῦ σχεδίου Ἐλατοχωρίου ὅπως αὐτὴ φαίνεται στὸ διάγραμμα ποὺ ἀναφέρθηκε ἀνωτέρω.

Ἡ ἀπόφαση αὐτὴ νὰ δημοσιευθεῖ στὴν Ἐφημερίδα τῆς Κυβερνήσεως.

Κατερίνη, 18 Μαΐου 1977

Ὁ Νομάρχης
Ν. ΚΑΤΑΚΑΛΙΔΗΣ

Η ΥΠΗΡΕΣΙΑ ΤΟΥ ΕΘΝΙΚΟΥ ΤΥΠΟΓΡΑΦΕΙΟΥ

ΓΝΩΣΤΟΠΟΙΕΙ ΟΤΙ:

Ἡ ἐτησία συνδρομὴ τῆς Ἐφημερίδος τῆς Κυβερνήσεως, ἡ τιμὴ τῶν τμηματικῶς πωλουμένων φύλλων αὐτῆς καὶ τὰ τέλη δημοσιεύσεως ἐν τῇ Ἐφημερίδι τῆς Κυβερνήσεως, καθωρίσθησαν ἀπὸ 1ης Ἰανουαρίου 1974 ὡς κάτωθι :

Α'. ΕΤΗΣΙΑΙ ΣΥΝΔΡΟΜΑΙ

1. Διὰ τὸ Τεῦχος Α'	Δραχ.	600
2. » » » Β'	»	700
3. » » » Γ'	»	500
4. » » » Δ'	»	1.000
5. » » » Νομικῶν Προσώπων Δ. Δ.	»	500
6. » » » Παράρτημα	»	300
7. » » » Ἀνωνύμων Ἑταιρειῶν κ.λ.π.	»	3.000
8. » » Δελτίον Ἐμπορικῆς καὶ Βιομηχανικῆς Ἰδιοκτησίας	»	200
9. Δι' ἅπαντα τὰ τεύχη, καὶ τὸ Δελτίον Ἐμπ. καὶ Βιομ. Ἰδιοκτησίας	»	6.000

Οἱ Δῆμοι καὶ αἱ Κοινότητες τοῦ Κράτους καταβάλλουσι τὸ ἥμισυ τῶν ἀνωτέρω συνδρομῶν.

Ὑπὲρ τοῦ Ταμείου Ἀλληλοβοηθείας Προσωπικοῦ τοῦ Ἐθνικοῦ Τυπογραφείου (ΤΑΠΕΤ) ἀναλογοῦν τὰ ἑξῆς ποσά:

1. Διὰ τὸ Τεῦχος Α'	Δραχ.	30
2. » » » Β'	»	35
3. » » » Γ'	»	25
4. » » » Δ'	»	50
5. » » » Νομικῶν Προσώπων Δημοσίου Δικαίου	»	25
6. » » » Παράρτημα	»	15
7. » » » Ἀνωνύμων Ἑταιρειῶν κ.λ.π.	»	150
8. » » Δελτίον Ἐμπ. καὶ Βιομ. Ἰδιοκτησίας	»	10
9. Δι' ἅπαντα τὰ τεύχη	»	300

Β'. ΤΙΜΗ ΦΥΛΛΩΝ

Ἕκαστον φύλλον, μέχρις 8 σελίδων, τιμᾶται δραχ. 3, ἀπὸ 9 ἕως 40 σελ. δραχ. 8, ἀπὸ 41 ἕως 80 σελ. δραχ. 15, ἀπὸ 81 σελ. καὶ ἄνω ἡ τιμὴ πωλήσεως ἑκάστου φύλλου προσαυξάνεται κατὰ δραχ.15 ἀνὰ 80 σελίδας.

Γ'. ΤΕΛΗ ΔΗΜΟΣΙΕΥΣΕΩΝ

Ι Εἰς τὸ τεῦχος Ἀνωνύμων Ἑταιρειῶν καὶ Ἑταιρειῶν Περιωρισμένης Εὐθύνης :

Α'. Δημοσιεύματα Ἀνωνύμων Ἑταιρειῶν

1. Τῶν δικαστικῶν πράξεων	Δραχ.	400
2. Τῶν καταστατικῶν Ἀνωνύμων Ἑταιρειῶν	»	10.000
3. Τῶν τροποποιήσεων τῶν καταστατικῶν τῶν Ἀνωνύμων Ἑταιρειῶν	»	2.000
4. Τῶν ἀνακοινώσεων καὶ προσκλήσεων εἰς γενικὰς συνελεύσεις, τῶν κατὰ τὸ ἄρθρον 32 τοῦ Ν. 3221/24 γνωστοποιήσεων, τῶν ἀνακοινώσεων τῶν προβλεπομένων ὑπὸ τοῦ ἄρθρου 59 παρ. 3 τοῦ Ν.Δ. 400/70 περὶ Ἀλλοδαπῶν Ἀσφαλιστικῶν Ἑταιρειῶν, ὡς καὶ τῶν ἀποφάσεων τοῦ Διοικητικοῦ Συμβουλίου τοῦ ΕΛΤΑ τῶν ἀφορωσῶν εἰς προσωρινὰς διατάξεις	»	1.000
5. Τῶν ἀνακοινώσεων τῶν ὑπὸ διάλυσιν Ἀνωνύμων Ἑταιρειῶν, κατὰ τὸ Β.Δ.20/5/1939	»	200
6. Τῶν Ἰσολογισμῶν τῶν Ἀνων. Ἑταιρειῶν	»	4.000
7. Τῶν συνοπτικῶν μηνιαίων καταστάσεων τῶν Τραπεζικῶν Ἑταιρειῶν	»	1.000
8. Τῶν ἀποφάσεων περὶ ἐγκρίσεως τιμολογίων τῶν Ἀσφαλιστικῶν Ἑταιρειῶν	»	600
9. Τῶν ὑπουργικῶν ἀποφάσεων περὶ παροχῆς ἀδείας ἐπεκτάσεως τῶν ἐργασιῶν Ἀσφαλιστικῶν Ἑταιρειῶν, τῶν ἐκθέσεων περιουσιακῶν στοιχείων Ἀνων. Ἑταιρειῶν ἐν γένει, ὡς καὶ τῶν ἀποφάσεων τοῦ Δ.Σ τοῦ ΕΛΤΑ δι' ὧν ἐγκρίνονται καὶ δημοσιεύονται οἱ κανονισμοὶ αὐτοῦ	»	4.000
10. Τῶν ἀποφάσεων περὶ παροχῆς πληρεξουσιότητος πρὸς ἀντιπροσώπευσιν ἐν Ἑλλάδι ἀλλοδαπῶν Ἑταιρειῶν, ὡς καὶ τῶν ἀποφάσεων περὶ μεταβιβάσεως τοῦ χαρτοφυλακίου Ἀσφαλιστικῶν Ἑταιρειῶν κατὰ τὸ ἄρθρον 59 παρ. 1 τοῦ Ν.Δ. 400/70	»	2.000
11. Τῶν ἀποφάσεων περὶ συγχωνεύσεως Ἀνωνύμων Ἑταιρειῶν	»	10.000
12. Τῶν ἀποφάσεων τῆς Ἐπιτροπῆς τοῦ Χρηματιστηρίου περὶ εἰσαγωγῆς χρεωγράφων εἰς τὸ Χρηματιστήριον πρὸς διαπραγμάτευσιν, συμφώνως πρὸς τὰς διατάξεις τοῦ ἄρθρου 2 παρ. 3 Α.Ν. 148/67	»	1.000
13. Τῶν ἀποφάσεων τῆς Ἐπιτροπῆς κεφαλαιαγορᾶς περὶ διαγραφῆς χρεωγράφων ἐκ τοῦ Χρηματιστηρίου, συμφώνως πρὸς τὰς διατάξεις τοῦ ἄρθρου 2 παρ. 4 Α.Ν.148/1967	»	1.000

Β'. Δημοσιεύματα Ἑταιρ. Περιωρισμένης Εὐθύνης

1. Τῶν καταστατικῶν	Δραχ.	1.000
2. Τῶν τροποποιήσεων τῶν καταστατικῶν	»	400
3. Τῶν ἀνακοινώσεων καὶ προσκλήσεων	»	200
4. Τῶν Ἰσολογισμῶν	»	1.000
5. Τῶν ἐκθέσεων ἐκτιμήσεως περιουσιακῶν στοιχείων	»	1.000

Γ'. Δημοσιεύματα Ἀλληλασφαλιστικῶν Συνεταιρισμῶν - Ἀλληλασφαλιστικῶν Ταμείων καὶ Φιλανθρωπικῶν Σωματείων

1. Τῶν ὑπουργικῶν ἀποφάσεων περὶ χορηγήσεως ἀδείας λειτουργίας Ἀλληλασφαλιστικῶν Συνεταιρισμῶν - Ἀλληλασφαλιστικῶν Ταμείων	»	1.000
2. Τῶν Ἰσολογισμῶν τῶν ὡς ἄνω Συνεταιρισμῶν, Ταμείων καὶ Σωματείων	»	1.000
ΙΙ Εἰς τὸ τεῦχος Τέταρτον, τῶν δικαστικῶν πράξεων, προσκλήσεων καὶ λοιπῶν δημοσιεύσεων	»	400

Τὸ ὑπὲρ τοῦ Ταμείου Ἀλληλοβοηθείας Προσωπικοῦ Ἐθνικοῦ Τυπογραφείου (ΤΑΠΕΤ) καταβληθὲν ποσοστὸν ἐπὶ τῶν τελῶν δημοσιεύσεων ἐν τῷ τεύχει Ἀνωνύμων Ἑταιρειῶν καὶ Ἑταιρειῶν Περιωρισμένης Εὐθύνης ἐν γένει ὡρίσθη εἰς 5%.

Δ'. ΚΑΤΑΒΟΛΗ ΣΥΝΔΡΟΜΩΝ – ΤΕΛΩΝ ΔΗΜΟΣΙΕΥΜΑΤΩΝ ΚΑΙ ΠΟΣΟΣΤΩΝ Τ.Α.Π.Ε.Τ.

1. Αἱ συνδρομαὶ τοῦ ἐσωτερικοῦ καὶ τὰ τέλη δημοσιεύσεων προκαταβάλλονται εἰς τὰ Δημόσια Ταμεῖα ἔναντι ἀποδεικτικοῦ εἰσπράξεως, ὅπερ, μερίμνῃ τοῦ ἐνδιαφερομένου, ἀποστέλλεται εἰς τὴν Ὑπηρεσίαν τοῦ Ἐθνικοῦ Τυπογραφείου.

2. Αἱ συνδρομαὶ τοῦ ἐξωτερικοῦ δύνανται ν' ἀποστέλλωνται καὶ εἰς ἀνάλογον συνάλλαγμα δι' ἐπιταγῆς ἐπ' ὀνόματι τοῦ Διευθυντοῦ Διοικητικῶν καὶ Οἰκονομικῶν Ὑποθέσεων τοῦ Ἐθνικοῦ Τυπογραφείου.

3. Ἡ καταβολὴ τοῦ ὑπὲρ τοῦ Τ.Α.Π.Ε.Τ. ποσοστοῦ ἐπὶ τῶν ἀνωτέρω συνδρομῶν καὶ τελῶν δημοσιεύσεων ἐνεργεῖται ἐν Ἀθήναις μὲν εἰς τὸ Ταμεῖον τοῦ ΤΑΠΕΤ (Κατάστημα Ἐθνικοῦ Τυπογραφείου), ἐν ταῖς λοιπαῖς δὲ πόλεσι τοῦ Κράτους εἰς τὰ Δημόσια Ταμεῖα, ὑπὲρ ἀποδίδεται εἰς τὸ ΤΑΠΕΤ, συμφώνως πρὸς τὰ ὁριζόμενα διὰ τῶν ὑπ' ἀριθ. 192378/3639 τοῦ ἔτους 1947 (RONEO 185) καὶ 178048/5321/31.7.65 (RONEO 139) ἐγκυκλίων διαταγῶν τοῦ Γενικοῦ Λογιστηρίου τοῦ Κράτους. Ἐπὶ συνδρομῶν ἐξωτερικοῦ ἀποστελλομένων δι' ἐπιταγῶν, συναποστέλλεται διὰ τῶν ἐπιταγῶν καὶ τὸ ὑπὲρ τοῦ ΤΑΠΕΤ ποσοστόν.

Ὁ Γενικὸς Διευθυντὴς
ΣΕΡΑΦΕΙΜ ΤΡΙΑΝΤΑΦΥΛΛΟΥ

ΕΚ ΤΟΥ ΕΘΝΙΚΟΥ ΤΥΠΟΓΡΑΦΕΙΟΥ